

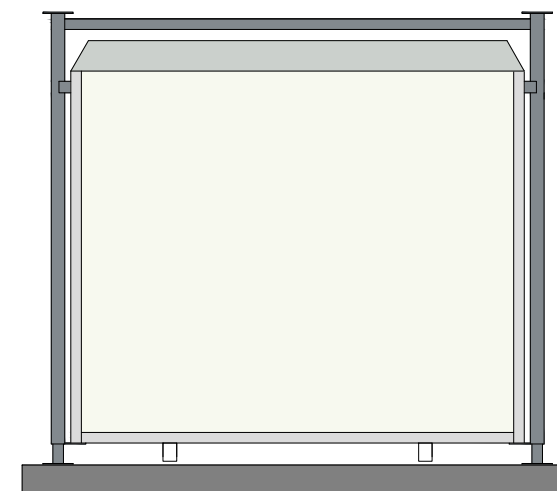
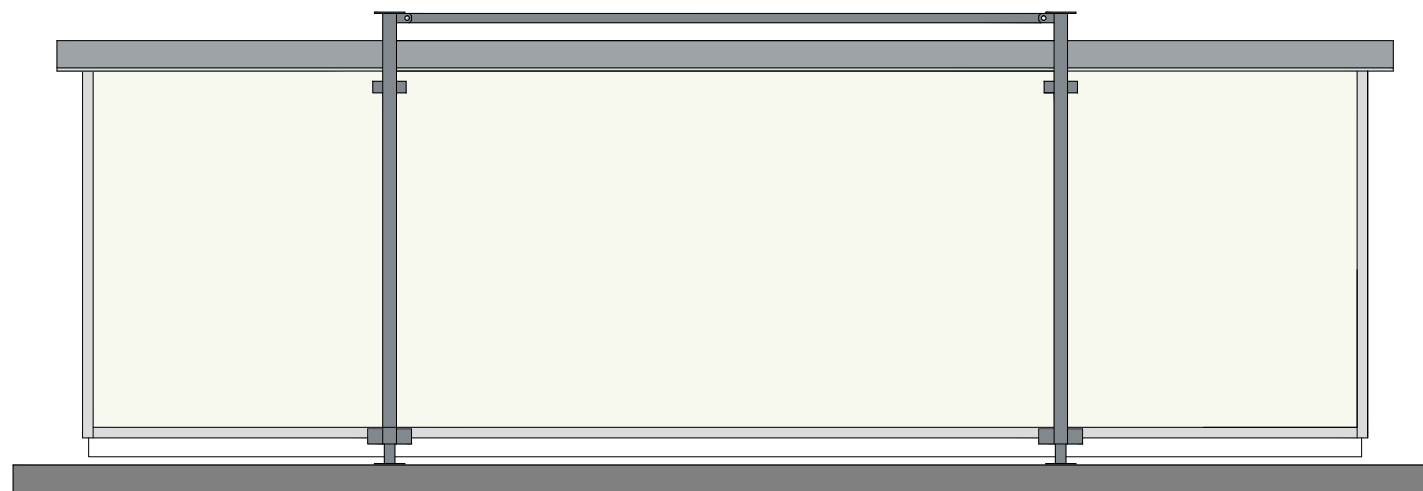


1 VLOER standaard geïsoleerde replacervloer vloerafwerking marmoleum, frescoblauw (3055)	5 dak, standaard geïsoleerd replacerdak dakken RAL 7035	7 VERWARMING Elektrische convector 2stuks, 2kW	Opdrachtgever	Project nr	A3
2 WANDAFWERKING type en kleur buitenafwerking KE polyester, RAL 9010 (wit) type en kleur binnenafwerking KE polyester, RAL 9010 (wit)	6 RAMEN/DEUREN hardhouten buitendeurkozijn RAL 9010 metalen buitendeur RAL 9010 kunststof raamkozijn(en) PVC, standaard wit	8 VERLICHTING EN ELECTRA LED-verlichting 3x) 2x16W groepenkast	Erik	datum	
3 BINNENWANDEN			(R-850)	Uitvoeren	1
4 VERFWERK		9 OVERIG Optioneel: set zware portalen inclusief langsliggers (thermisch verzinkt staal, naturel)	Brouwer Gildenstraat 47 3861 RG Nijkerk ☎ 033-303 33 18 ✉ info@brouwernijkerk.com		BROUWER FLEXIBELE RUIMTES

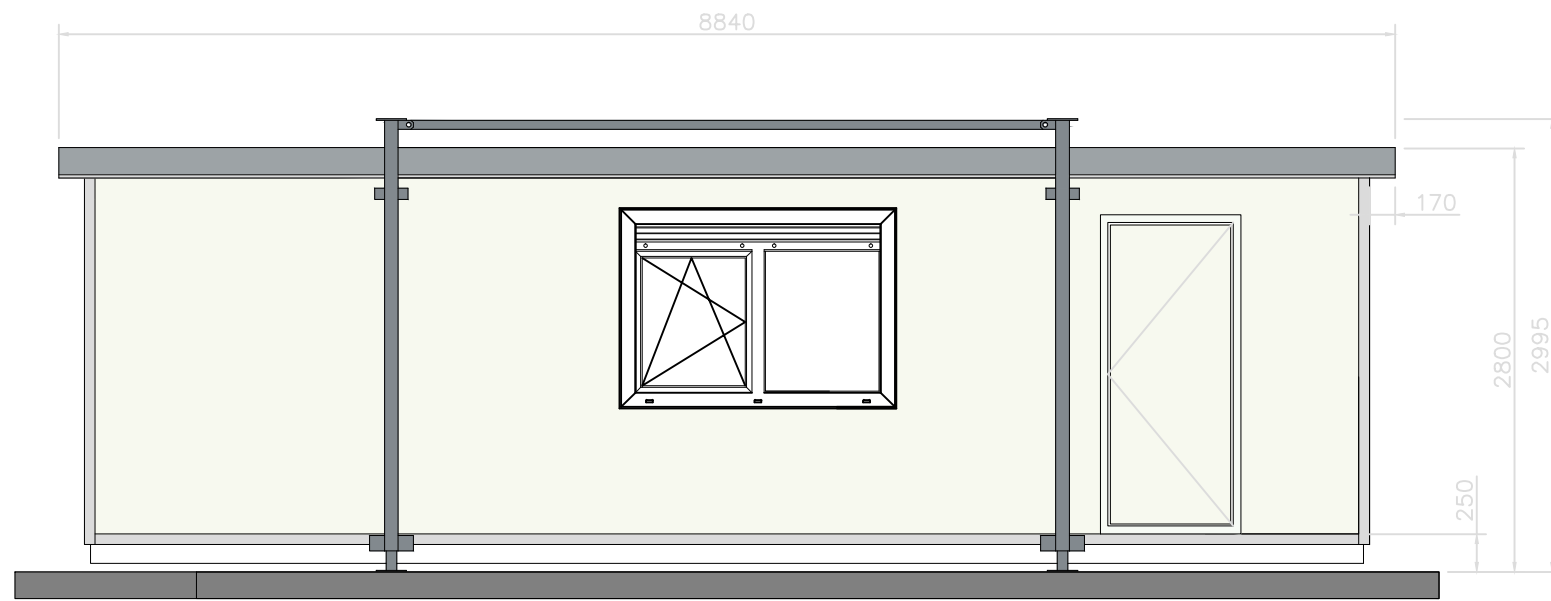

Opdrachtgever	Project nr	A3
<i>Erik</i>	datum	
(R-850)	Uitvoeren	1

Brouwer
 Gildenstraat 47 3861 RG Nijkerk
 ☎ 033-303 33 18
 ✉ info@brouwernijkerk.com

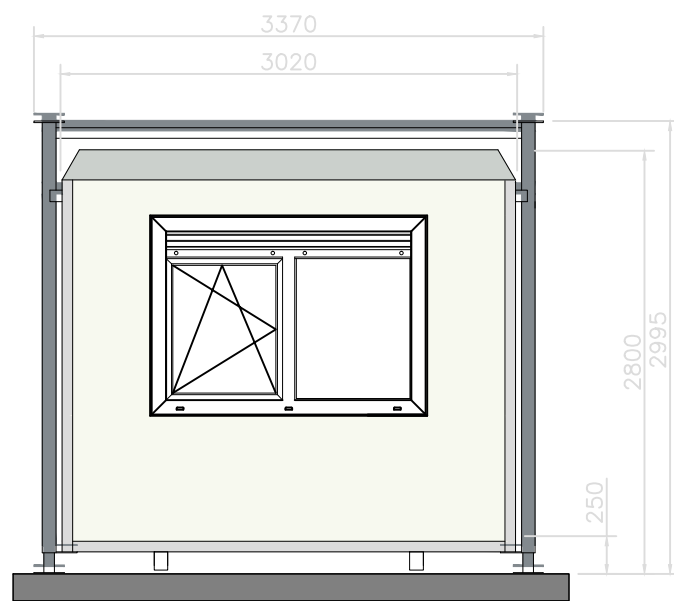